


Erschliessungsplan „Pfalzweg-Hauptstrasse-Juraweg“

gemäss § 17 BauG



Situation 1:500

GENEHMIGUNGSEXEMPLAR

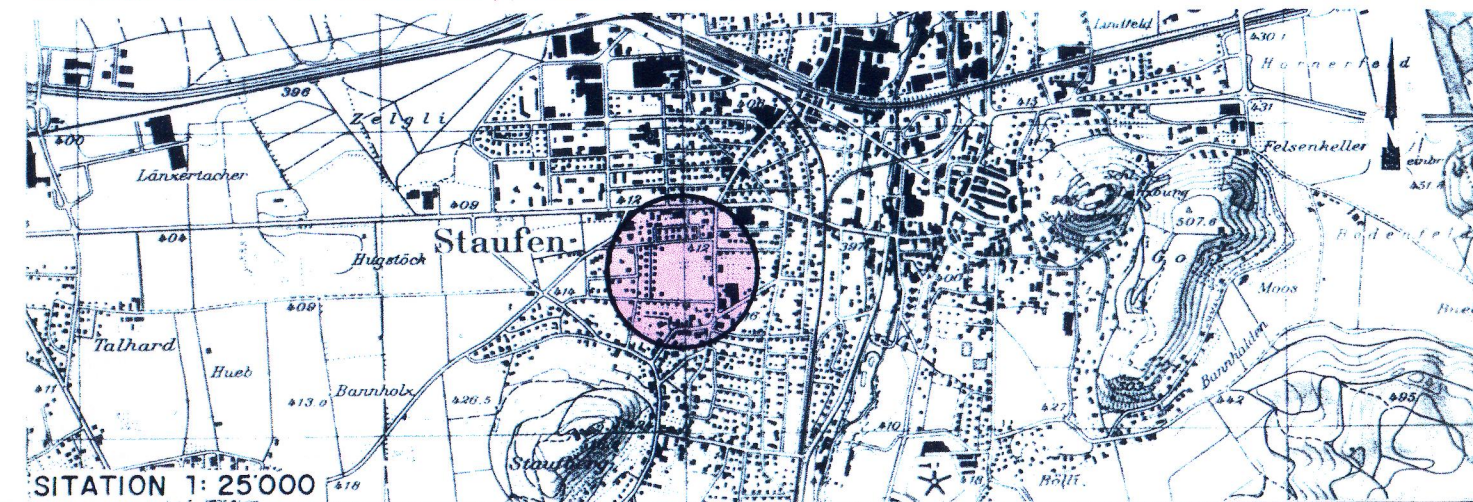

SITUATION 1:25000

SCHEIDEGGER + PARTNER AG				
INGENIEURE UND PLÄNER				
MARTINSBERGSTRASSE 46 5400 BADEN				
TEL 056 222 43 16				
FAX 056 222 81 86				
Gesch Nr	045 007 01	Sachbearbeiter	Gezeichnet	Datum
Plan Nr	1	von Kaenel	L. Andermatt	September 1997
Grosse	60 / 84			Mai 1998
				Index
				D

Mitwirkungsbericht vom: 6. März 1998
 Vorprüfungsbericht vom: 17. Februar 1998
 Öffentliche Auflage vom: 17. März 1998 bis 19. April 1998
 Beschlossen vom Gemeinderat am: 5. Mai 1998

Genehmigung durch den Regierungsrat Aarau, den 2. September 1998
 Der Staatsschreiber: *[Signature]*

Der ~~Gemeindevorstand~~ ^{Vize} ~~Gemeindevorstand~~ ^{ammann}: *[Signature]*
 Der Gemeindevorstand ~~ammann~~ ^{schreiber}: *[Signature]*

Genehmigung:

Legende zum Erschliessungsplan

- 1. Genehmigungsinhalt**
 Es werden folgende farbig angelegten Elemente genehmigt
- rot: Baulinien
 - rot: Zwangsbaulinien
 - rot: Strassenlinien (Enteignungsrecht § 132 BauG)
 - gelb: Bereich für Erschliessungsstrasse, Breite 4.50 m. Die genaue Lage wird im Bauprojekt festgelegt (Enteignungsrecht § 132 BauG)
 - GR Datum: Baulinien aufgehoben
 - GR Datum: Strassenlinien aufgehoben
 - rot: Leitungslinien (Enteignungsrecht § 132 BauG)
 - Leitungsart / Leitungsdimension: Leitungslinien
 - B/A: Sichtzone mit Beobachtungsdistanz B und Knotensichtweite A
 - braun: Ein- und Ausfahrtsbeschränkungen. Zu- und Wegfahrten nur bei den im Plan bezeichneten Anschlüssen.
 - gelb: Mögliche Verkehrserschliessung
- 2. Orientierungsinhalt**
- blau: rechtskräftige Baulinien mit Genehmigungsdatum
 - blau: rechtskräftige Strassenlinien mit Genehmigungsdatum
 - rot: Baulinien die Gegenstand einer anderen Vorlage sind
 - bestehende Strassen / Wege
 - karmin: Hochleistungsstrassen HLS
 - zinnober: Hauptverkehrsstrassen HVS
 - orange: Verbindungsstrassen VS
 - gelb: Sammelstrassen SS
 - hellgelb: Erschliessungsstrasse ES
 - hellviolett: Gehwege / Fusswege
 - lila: Radwege / Radstreifen
 - hellgrau: Bushaltestellen, Parkplätze, Verkehrsteiler
 - hellgrün: Grünstreifen, bepflanzte Flächen
 - W2: Zonengrenzen und Zonenbezeichnungen gemäss Zonenplan
 - blau: Gewässer
 - grün: Wald
 - Perimeter des Erschliessungsplanes

