


**GEMEINDE  
STAUFEN**

## **Einwohnergemeindeversammlung vom Mittwoch, 5. Juni 2024**

**Traktandum 5**

**Kredit von CHF 95'000.00 für die Erweiterung der  
Strassenbeleuchtung am Kulmerweg**



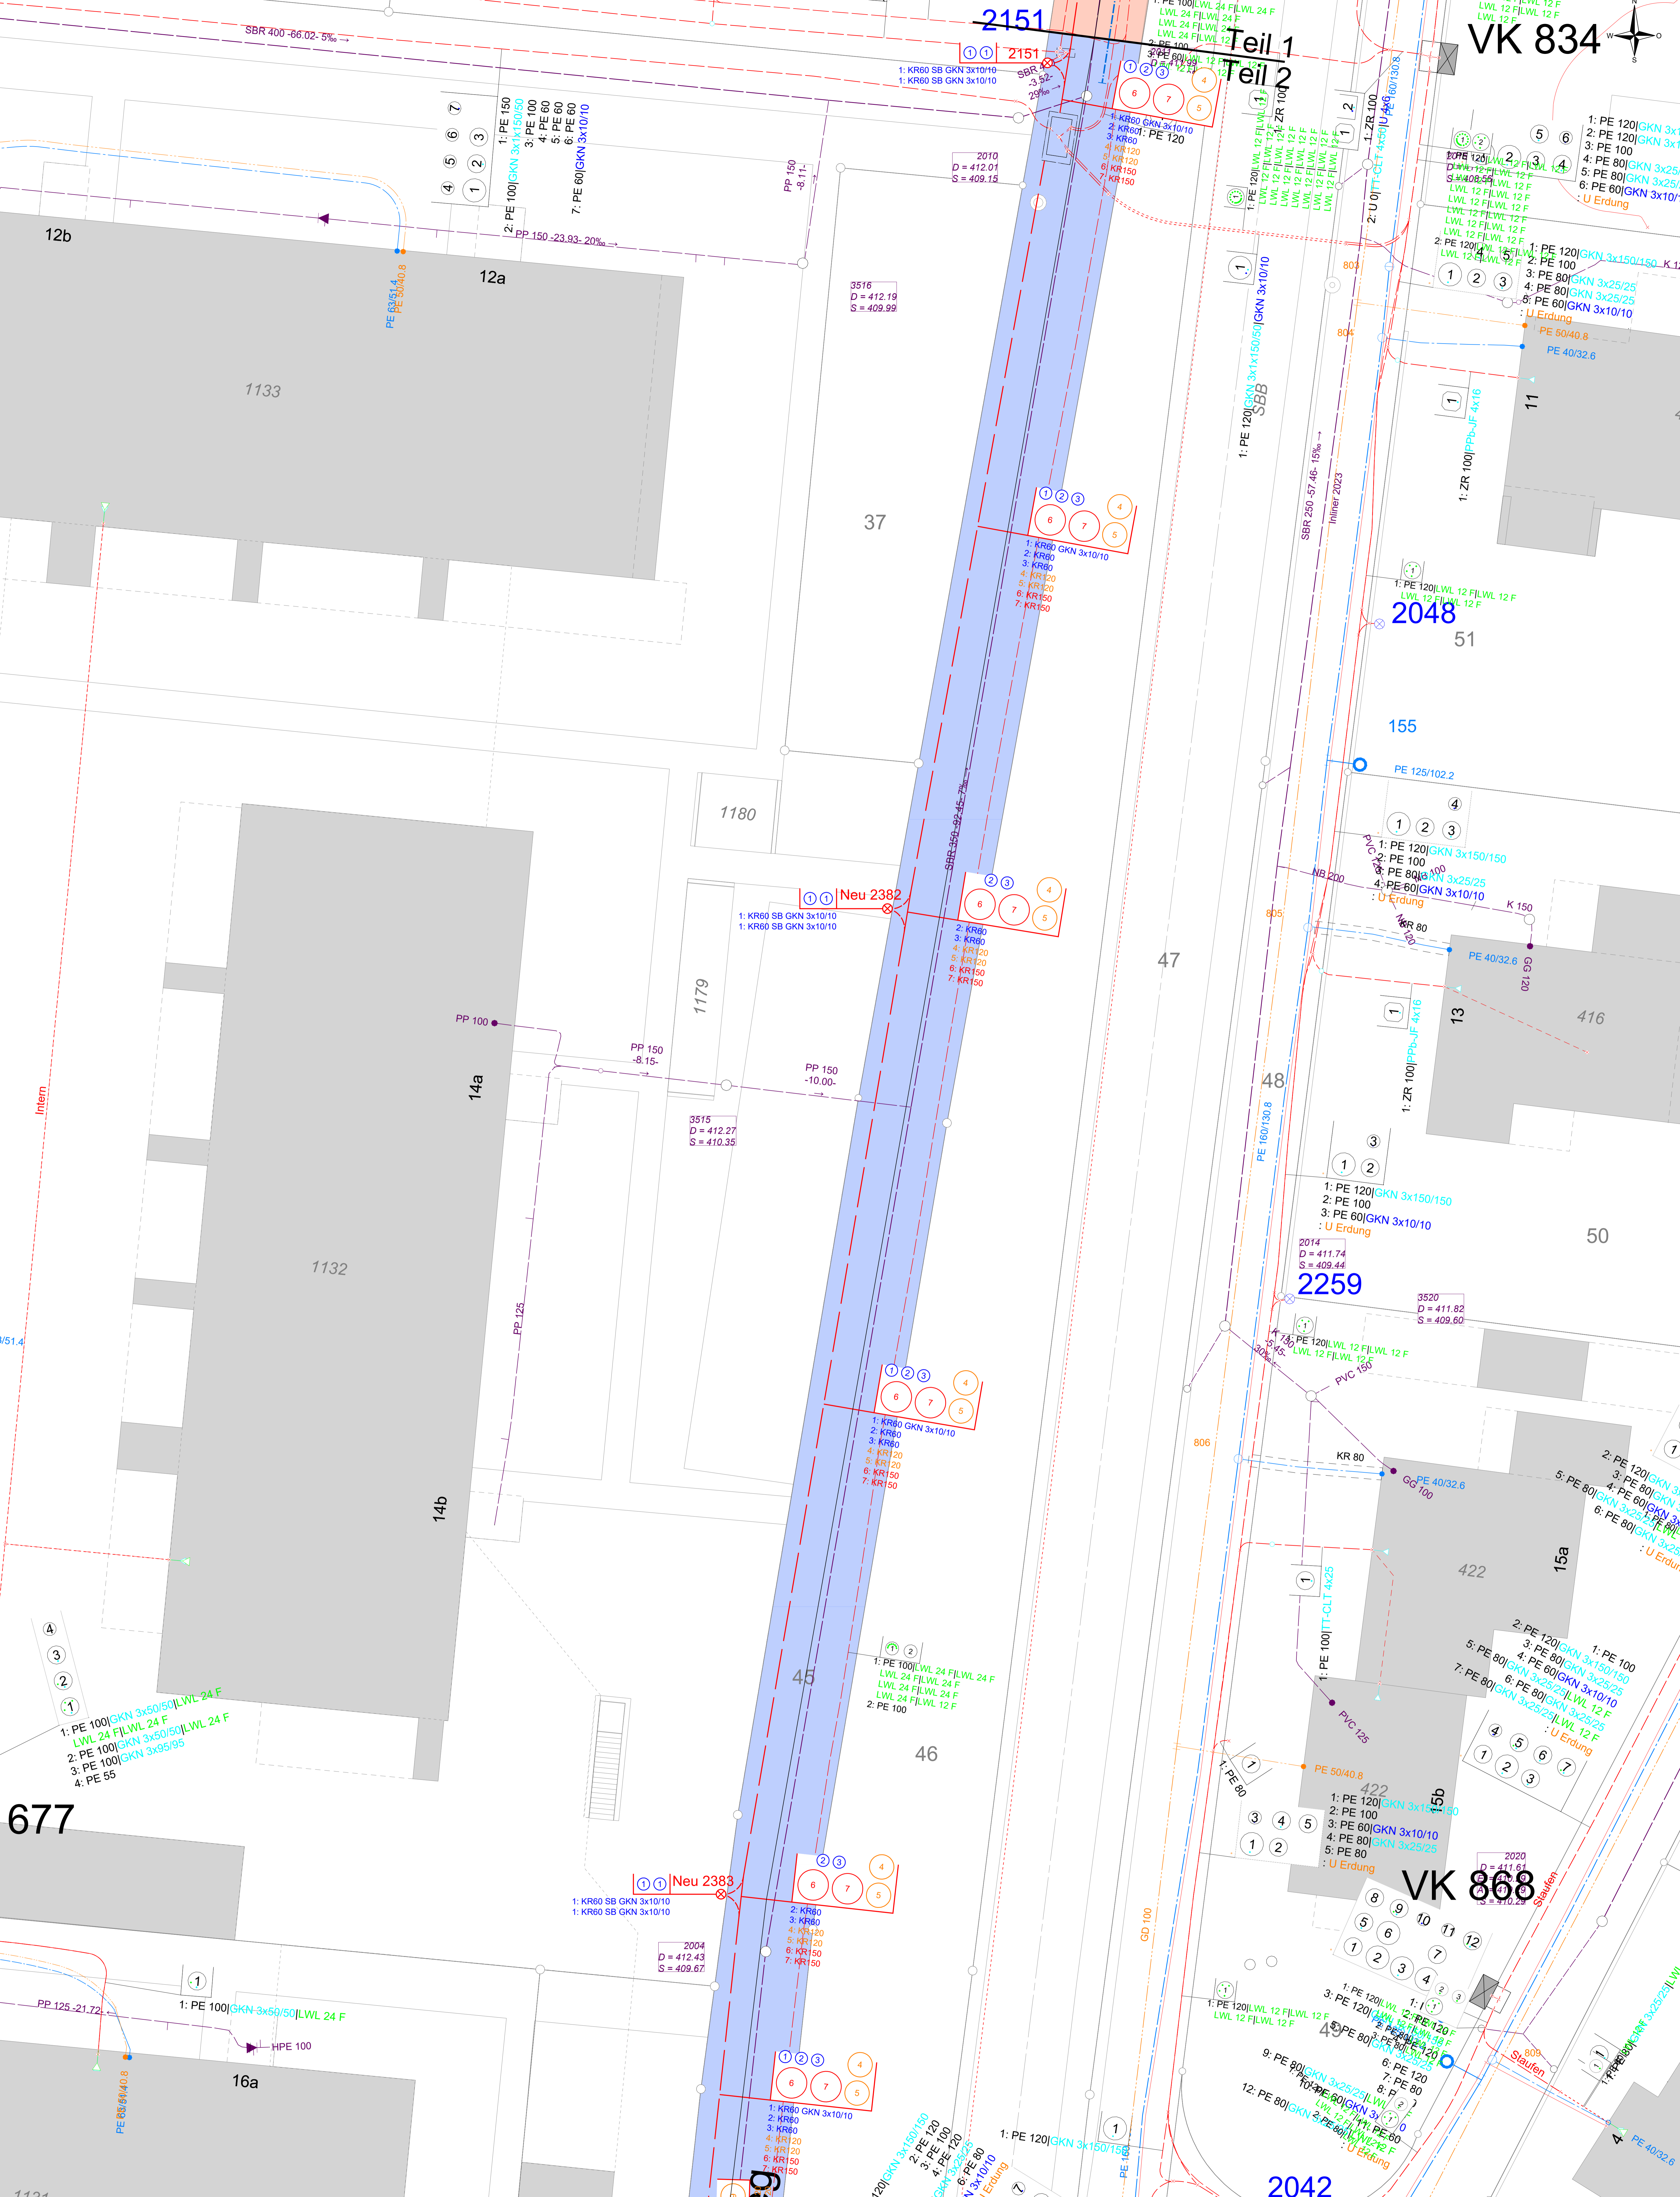

**Sanierung Beleuchtung Kulmerweg**

proj.	14.02.2024	MNV/OD	Mit	1:100
gest.	14.02.2024	GASTA	Format	A4 quer
Projektnummer:				
Info:	SWL Energie AG Werthofstrasse 10 9900 Lenzburg Telefon: 042 855 75 75 E-Mail: ew@swl.ch			
Für dieses Dokument sind die darin dargestellten Objekte bereits von den SWL-Technikern vor Verwirklichung, Beantragung an Dritte oder Veränderung der Daten und/oder anderer technischer Eigenschaften verifiziert. © SWL ENERGIE AG				
Legende:				
■	Demontage	■	90° Korbdecker neu	■
■	90° Korbdecker	■	LPH: 10m Stahl	■
■	Fundament	■	Symant C30	■
■	Typ:	■	Kabelschutzhöhle:	■
■		■	< KR80 chiaro	■
■		■	> KR100 DL-force	■

**SWL ENERGIE AG**  
Lenzburg

Signaturen und Farben der Verklebungen:  
 Elektricität:   
 Erdgas:   
 Wasser:   
 Fernwärmeleitungen:   
 Fernheizung:   
 Gem.-Anlagen:

**BGS Schacht**  
1520x1000x900



16b

16a

1131

1129

32

1130

18a

18b

2042

443





62

Kulmerweg

erstrasse

BGS Schacht  
1520x1000x900

Neu 2384

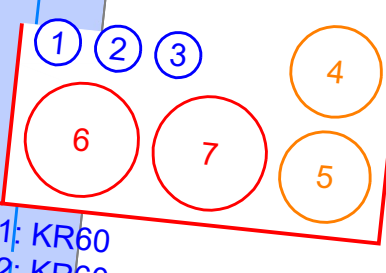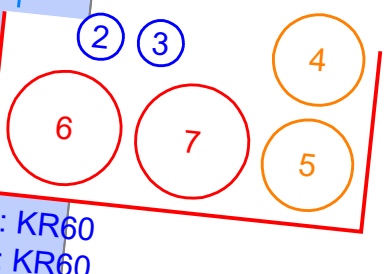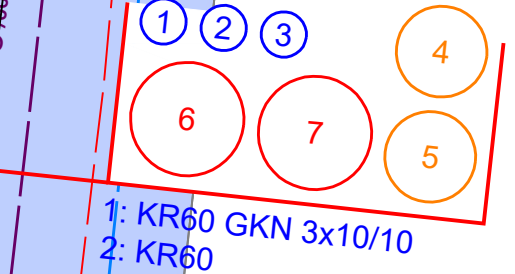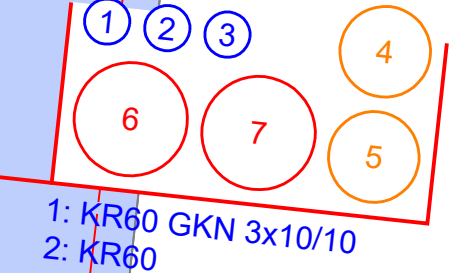

Sanierung Beleuchtung Kulmerweg		skiz. 14.02.2024 MIVOD Mit 1:100
Medium: Netz bestehen / breiter Neu: Signaturen und Farben:		gepr. 14.02.2024 SASTA Format: Ax quer
<b>SWL ENERGIE AG Lenzburg</b> SWL Energie AG Werkhofstrasse 10 5600 Lenzburg Telefon: 062 885 75 75 E-Mail: ew@swl.ch		Projektnummer: C:\SWL\ANEP\Baustellen\2024\AN-EWT\Studien\Baustellenanfragen\Kulmerweg\Plan\Bauelemente\Beleuchtung\Kulmerweg.dwg
Elektrizität Erdband EW Erdgas Wasser Fernwärmeanlagen Abwasser Fernheizung Gem.-Antennen-Anlagen	Für dieses Dokument und den darin dargestellten Gegenstand besitzen wir ein alle Rechte vorbehalten. Nachdruck, Vervielfältigung und Verbreitung, auch auszugsweise, ist ohne schriftliche Genehmigung der SWL ENERGIE AG. ACHTUNG: • Vor Beginn der Bauarbeiten sind die massgeblich eingetragenen Werkstellungen dieses Projekts zu überprüfen und vollständig abgelesen. Die CD-Inhalte sind für die Ausführung der Arbeiten zu verwenden. • Für verbindliche Angaben über die Werkstellungen ist nur der jeweilige Nachschreiber/Quelltext zuständig und zu kontaktieren.	Legende: Demontage 98x Kandelaber neu LPH: 10m Stahl Fundament: Symat C50 Typ: Kabelschutzrohre: < KR80-chiaro > KR100 DIL-force

